
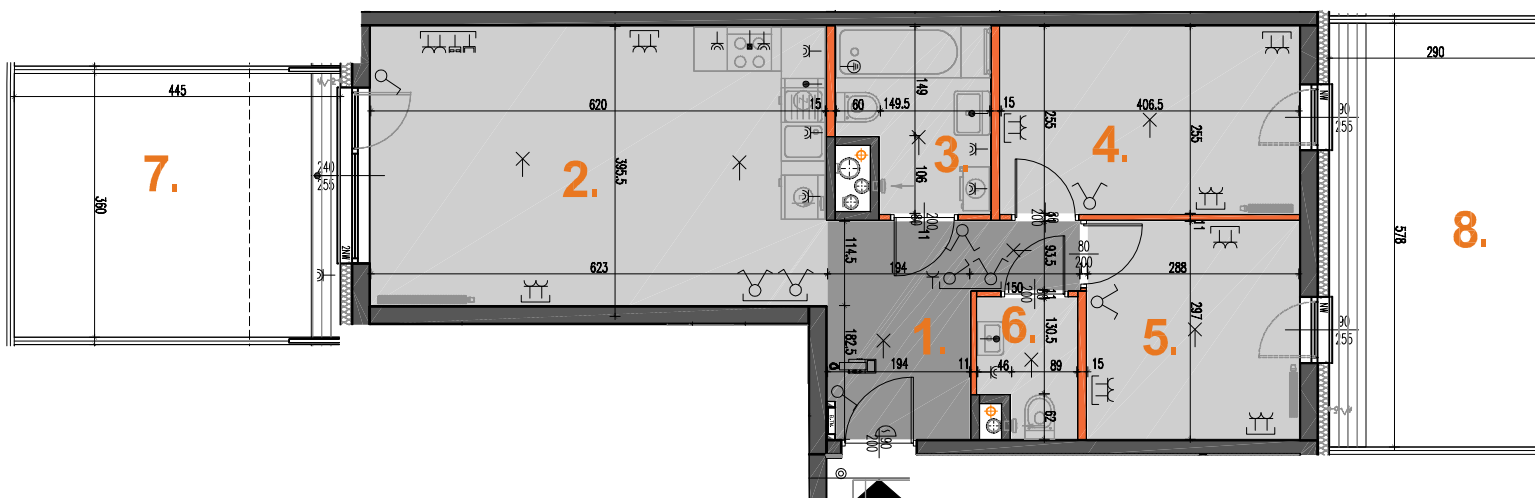



## BUDYNEK MIESZKALNY WIELORODZINNY W WOŁOMINIE PRZY UL. TORUŃSKIEJ (B-1)

Inwestor: TORUŃSKA TRYBOŃ PPI Sp. z o.o., ul. Serocka 27 lok. 20, 04-333 Warszawa

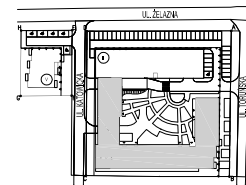

## LEGENDA:

|  |                                  |  |                                       |  |                                   |
|--|----------------------------------|--|---------------------------------------|--|-----------------------------------|
|  | - ściana nierozbieralna          |  | - przycisk dzwonka                    |  | - wyłącznik oświetleniowy 1-bieg. |
|  | - ściana z możliwością rozbiórki |  | - wideodomfon                         |  | - wyłącznik oświetleniowy 2-bieg. |
|  | - wymiary okna (szer./wys.)      |  | - gniazdo elektryczne IP20 n-krotne   |  | - wyłącznik schodowy              |
|  | - grzejnik c.o.                  |  | - gniazdo elektryczne IP44 n-krotne   |  | - wypust oświetleniowy sufitowy   |
|  | - grzejnik łazienkowy            |  | - wypust oświetleniowy                |  | - tablica bezpiecznikowa          |
|  | - wlot wentylacji                |  | - wypust dla zasilania kuchni elektr. |  | - gniazdo teleinformatyczne       |
|  |                                  |  | - gniazdo RTV                         |  |                                   |

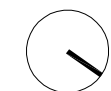

SKALA 1:100



20.12.2019

## UWAGI:


■ Wymiary podstawowe oraz powierzchnie pomieszczeń podano wg normy PN-ISO 9836:2015-12 ■ Powierzchnia użytkowa mieszkania liczona wg. PN-ISO 9836:2015-12 ■ Do powierzchni użytkowej lokalu wlicza się powierzchnię zajmowaną przez elementy nadające się do demontażu (rury, kanały, ścianki działowe. Do powierzchni użytkowej mieszkania nie są wliczane powierzchnie otworów na drzwi wejściowe i okna oraz nisze w elementach zamykających. ■ Powierzchnie mogą ulec niewielkim zmianom wynikającym z realizacji obiektu. ■ Wysokość pomieszczeń mierzona od szlichty do powierzchni wykończonego sufitu ■ Wysokość mieszkań 292 cm z tolerancją +/- 2cm ■ Na rysunku nie pokazano rozprawdzeń instalacyjnych ■ Standard wykończenia jest określony w odrębnym załączniku do umowy ■ Niniejsza karta została wykonana na bazie projektu wykonawczego ■ Przedstawiona na rzucie aranżacja ma charakter poglądowy, umeblowanie nie stanowi wyposażenia nabywanego lokalu

Mieszkanie nr 35  
Piętro 0


3PK

## ZESTAWIENIE POMIESZCZEŃ:

|    |                              |                           |
|----|------------------------------|---------------------------|
| 01 | Hall                         | 7.10m <sup>2</sup>        |
| 02 | Salon + AK                   | 23.63m <sup>2</sup>       |
| 03 | Łazienka                     | 4.71m <sup>2</sup>        |
| 04 | Pokój                        | 10.37m <sup>2</sup>       |
| 05 | Pokój                        | 8.55m <sup>2</sup>        |
| 06 | WC                           | 2.31m <sup>2</sup>        |
| 07 | Ogródek                      | 16.03m <sup>2</sup>       |
| 08 | Ogródek                      | 16.76m <sup>2</sup>       |
|    | <b>POWIERZCHNIA UŻYTKOWA</b> | <b>56.67m<sup>2</sup></b> |

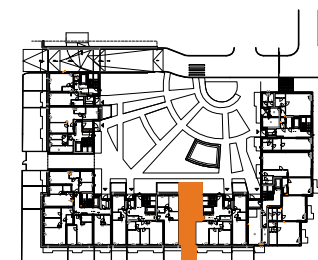POW. ŚCIANEK ROZBIERALNYCH 1.95m<sup>2</sup>RAZEM POW. UŻYTK. 58.61m<sup>2</sup>  
wg. PN-ISO 9836:2015-12

## REALIZATOR

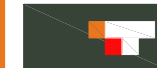Tryboń PPI S.A.  
04-333 Warszawa ul. Serocka 27 lok. 1  
tel.: 22 509 65 55; www.tppi.pl

## PROJEKTANT

Grupa AT Sp. z o.o.  
04-333 Warszawa ul. Serocka 27 lok. 3  
tel.: 22 509 65 85; 668 015 079